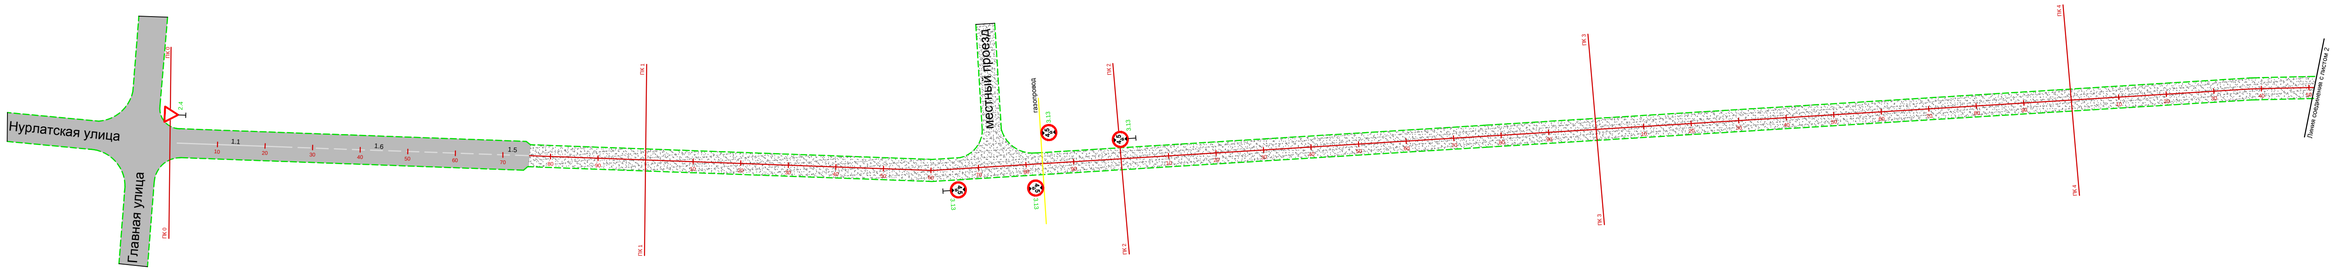

1 | 2

Изм.	Лист	ФИО	Подпись	Дата
Генеральный директор		Михеева Т.И.		
Нач. отд.		Иванцова Е.В.		
Специалист		Богданова И.Г.		

Организация дорожного движения

улица Нагорная
село Новое Эштебенькино
сельское поселение Эштебенькино
муниципальный район Челно-Вершинский
Самарская область

Стадия	Лист	Листов
Схема	1	2

План - схема объекта
М 1:500

ООО "НПЦ"ИТС"
тел. (846) 922-79-78
факс (846) 203-78-91
г. Самара

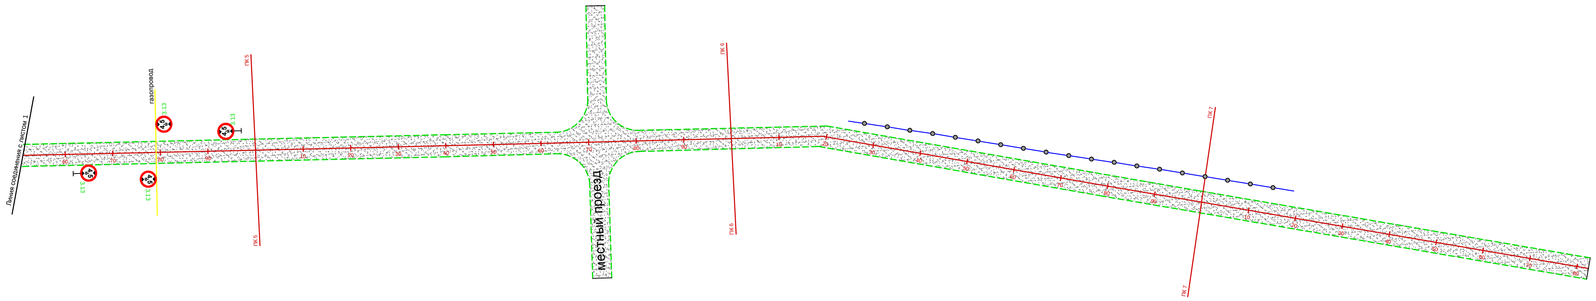

1 | 2

Изм.	Лист	ФИО	Подпись	Дата
Генеральный директор		Михеева Т.И.		
Нач. отд.		Иванцова Е.В.		
Специалист		Богданова И.Г.		

Организация дорожного движения

улица Нагорная
село Новое Эштебенькино
сельское поселение Эштебенькино
муниципальный район Челно-Вершинский
Самарская область

Стадия	Лист	Листов
Схема	2	2

План - схема объекта
М 1:500

ООО "НПЦ"ИТС"
тел. (846) 922-79-78
факс (846) 203-78-91
г. Самара