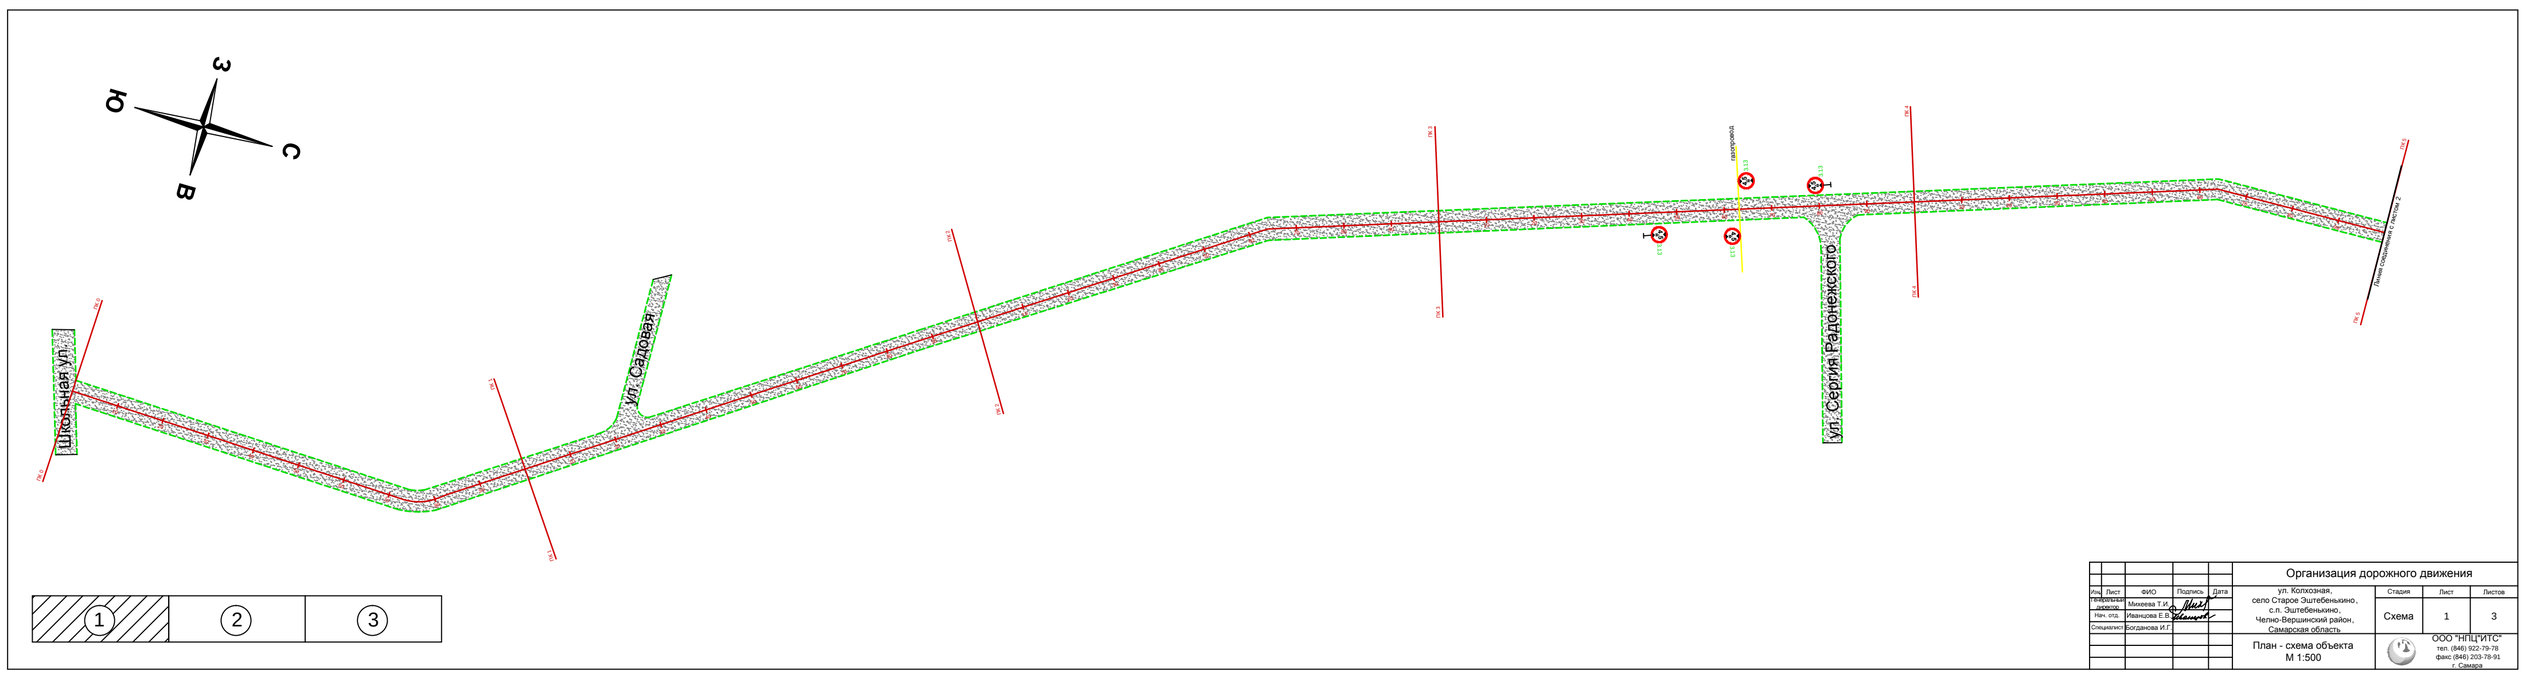

Изм.	Лист	ФИО	Подпись	Дата	Организация дорожного движения
Разработал		Микеева Т.И.			ул. Колхозная, село Старое Эштебенькино, с.п. Эштебенькино, Челно-Вершинский район, Самарская область
Нач. отд.		Иванцова Е.В.			План - схема объекта М 1:500
Специалист		Богданова И.Г.			

Стадия	Лист	Листов
Схема	1	3

ООО "НПЦ"ИТС"
тел. (846) 922-79-78
факс (846) 203-78-91
г. Самара

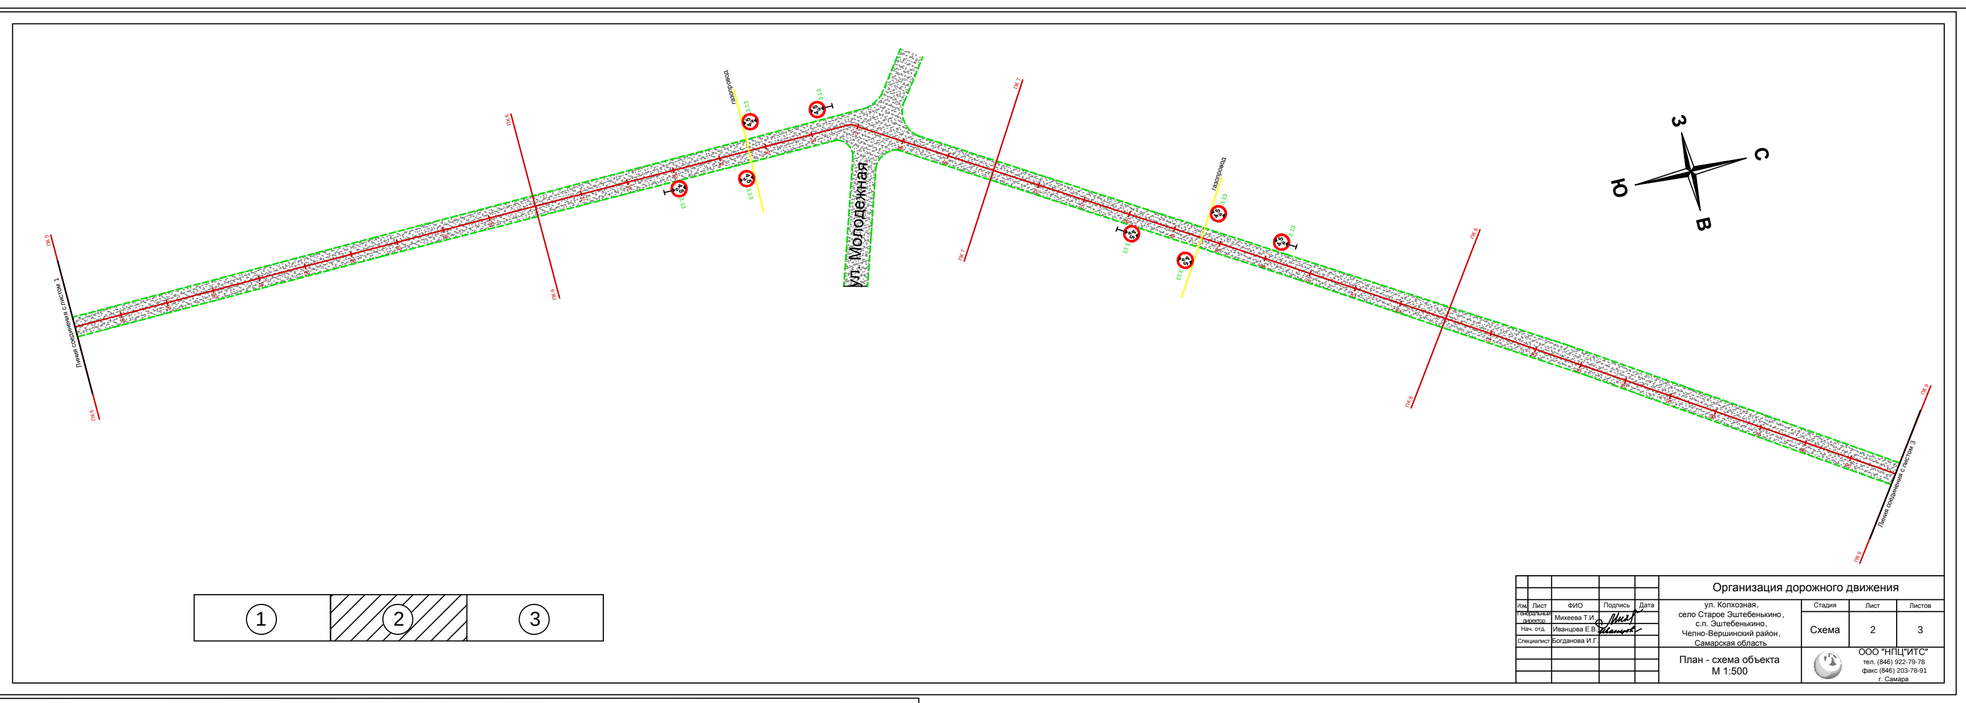

Изм.	Лист	ФИО	Подпись	Дата	Организация дорожного движения
Разработал		Микеева Т.И.			ул. Колхозная, село Старое Эштебенькино, с.п. Эштебенькино, Челно-Вершинский район, Самарская область
Нач. отд.		Иванцова Е.В.			План - схема объекта М 1:500
Специалист		Богданова И.Г.			

Стадия	Лист	Листов
Схема	2	3

ООО "НПЦ"ИТС"
тел. (846) 922-79-78
факс (846) 203-78-91
г. Самара

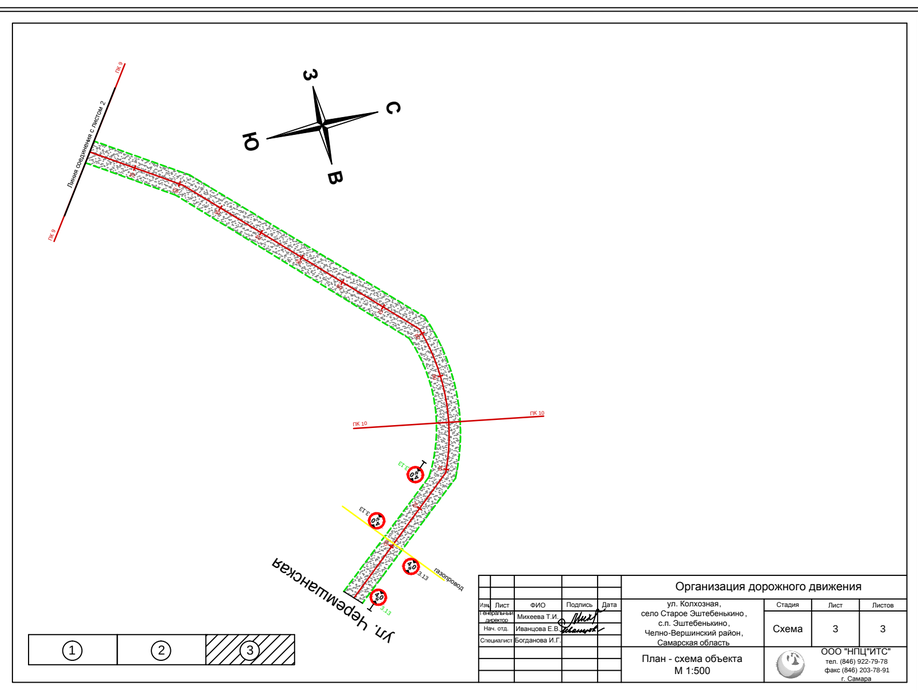

Изм.	Лист	ФИО	Подпись	Дата	Организация дорожного движения
Разработал		Микеева Т.И.			ул. Колхозная, село Старое Эштебенькино, с.п. Эштебенькино, Челно-Вершинский район, Самарская область
Нач. отд.		Иванцова Е.В.			План - схема объекта М 1:500
Специалист		Богданова И.Г.			

Стадия	Лист	Листов
Схема	3	3

ООО "НПЦ"ИТС"
тел. (846) 922-79-78
факс (846) 203-78-91
г. Самара