
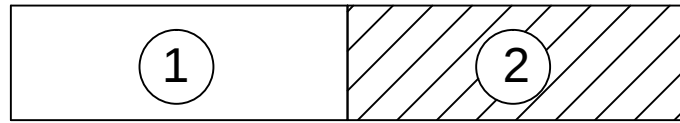


Организация дорожного движения					ул. Садовая, село Старое Зытебенькино, с.п. Зытебенькино, Челно-Вершинский район, Самарская область		
Имя	Лист	ФИО	Подпись	Дата	Стадия	Лист	Листов
Исполнитель	1	Михеева Т.И.			Схема	1	2
Нач. отд.		Иванцова Е.В.					
Специалист		Богданова И.Г.					

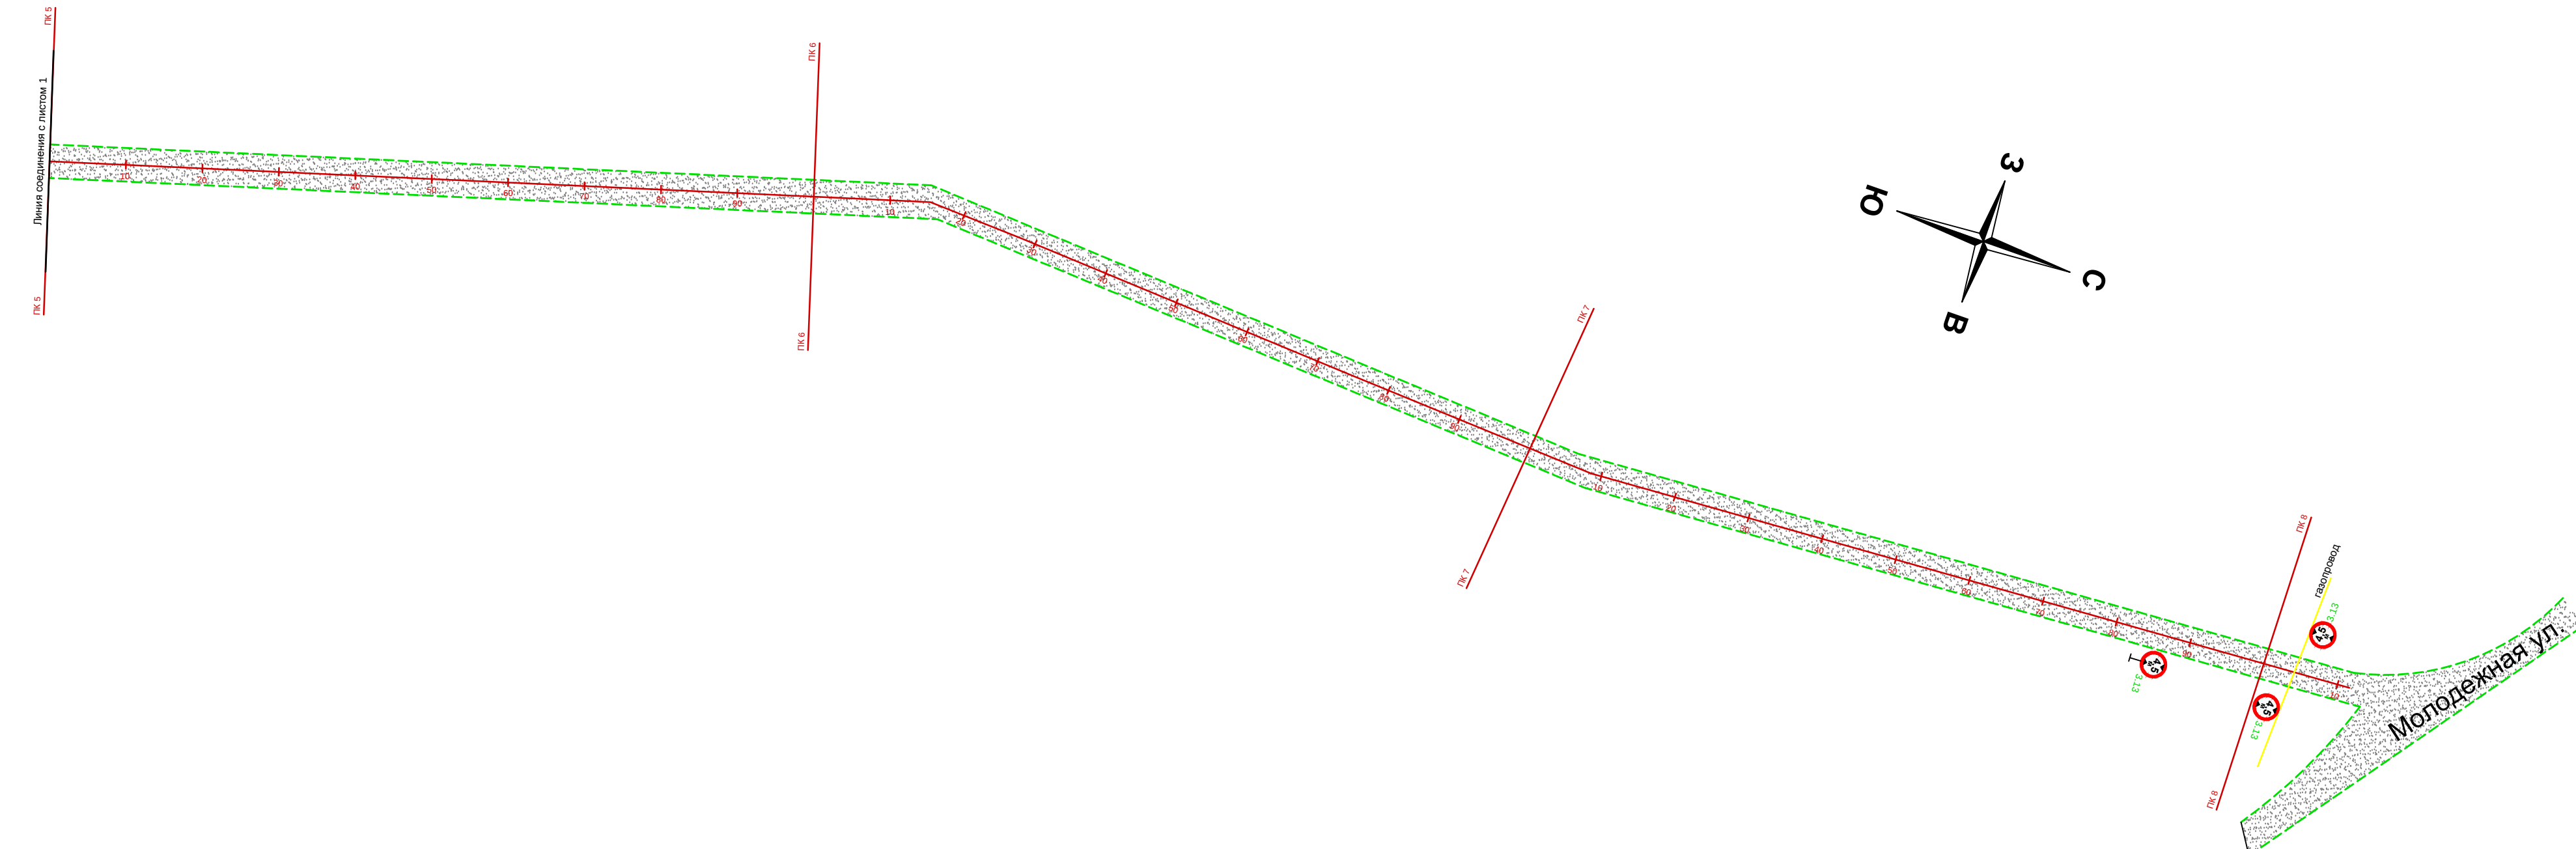

Организация дорожного движения					ул. Садовая, село Старое Зытебенькино, с.п. Зытебенькино, Челно-Вершинский район, Самарская область		
Имя	Лист	ФИО	Подпись	Дата	Стадия	Лист	Листов
Исполнитель	2	Михеева Т.И.			Схема	2	2
Нач. отд.		Иванцова Е.В.					
Специалист		Богданова И.Г.					

ООО "НПЧ"ИТС"
тел. (846) 922-79-78
факс (846) 203-78-91
г. Самара